


FÖRKLARING MÅTT KAN SKILJA

▬ = NYA VÄGGAR

— = NYA FÖNSTER

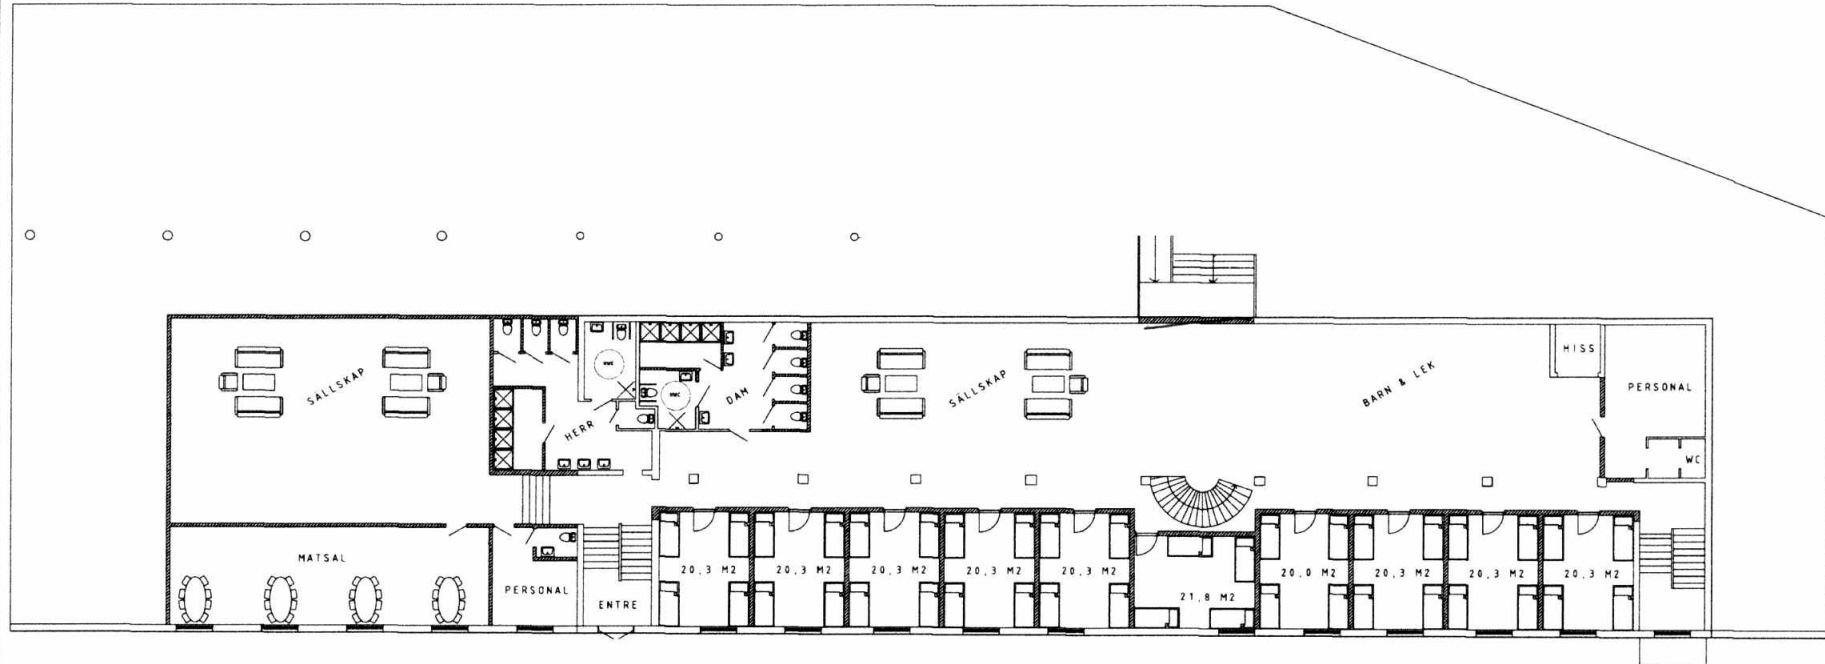


Samhällsbyggnadsnämnden  
2016-02-03  
BORÅS

Samhällsbyggnadsnämnden  
2016-02-03  
BN 2016-0187  
BORÅS

Rev 1	
BYGGLOVSHANDLING	
RYDET 1:108	
DESIGNER: M SOMMER	
OMBYGGNAD	
PLAN VÅNING 0	
DATUM: 2016-01-04	ANSVARIG MS
SKALA 1:100 A1	RIT NR-A1

Samhällsbyggnadsnämnden  
2016 -02- 03  
BN 2016-0187  
BORÅS

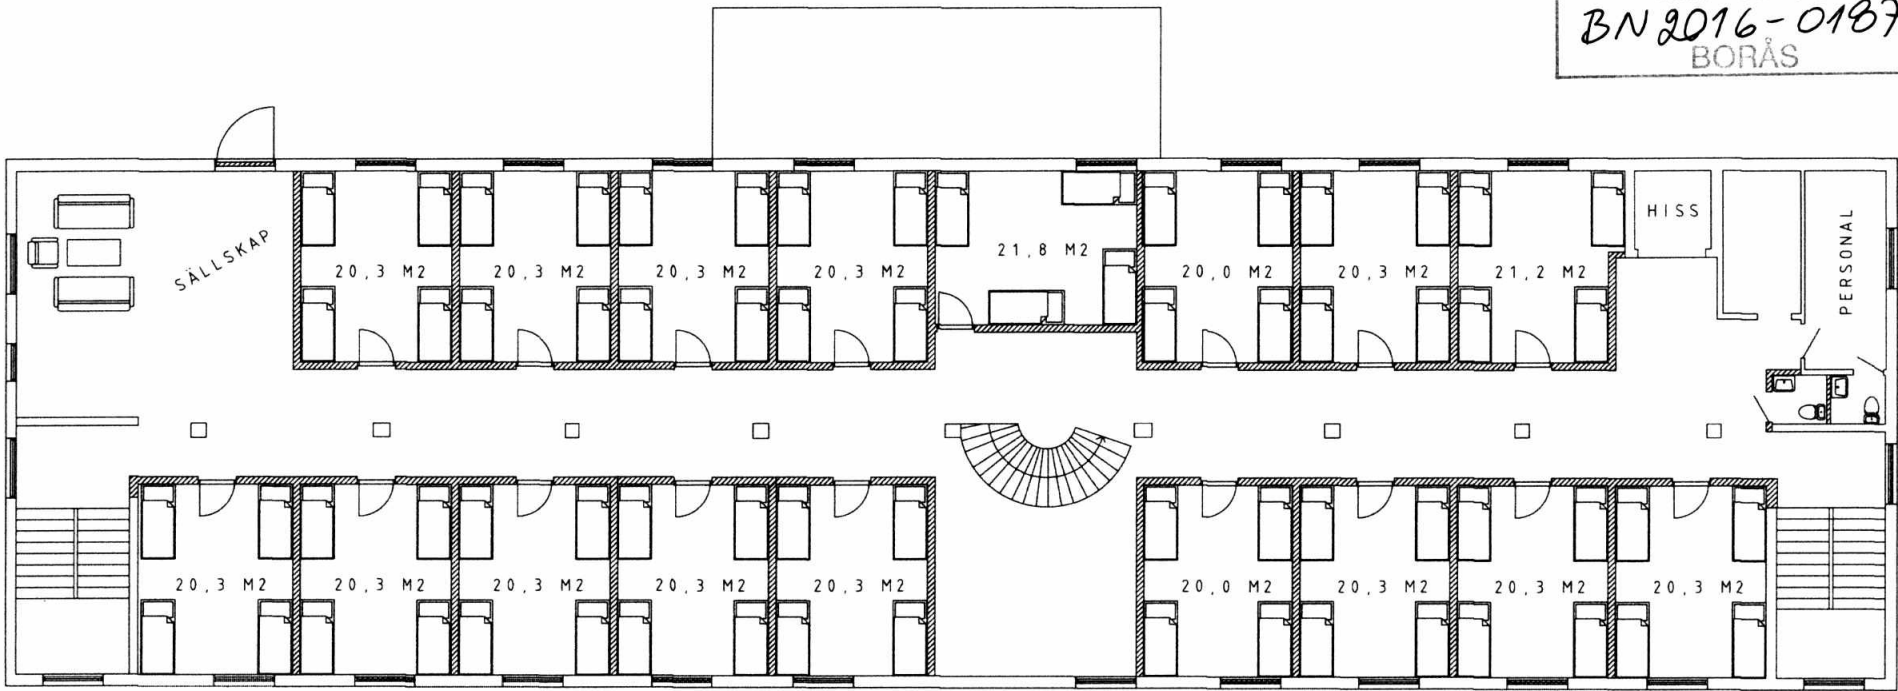

Rev 1	
BYGGLOVS	
RYDET 1	