

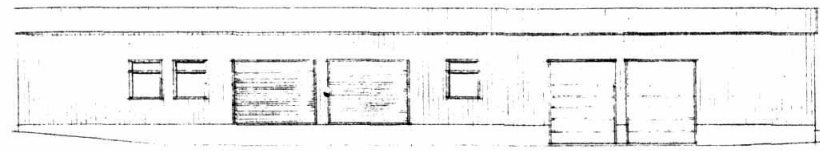
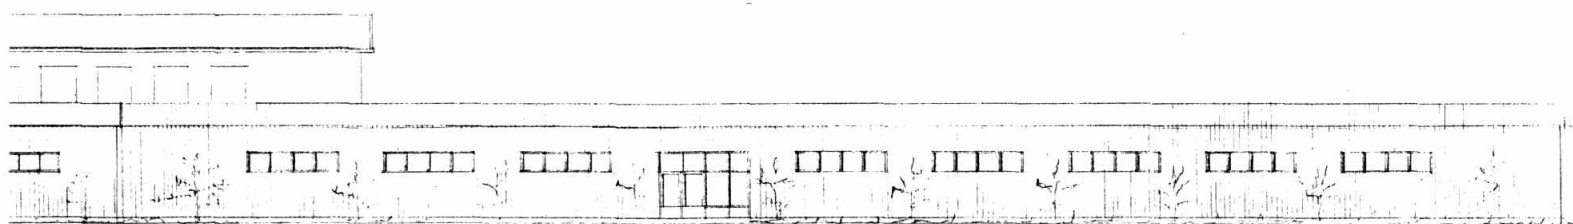


Befintligt

Samhällsbyggnadsnämnden  
2016 -02- 03  
BN 2016-0187  
BORÅS

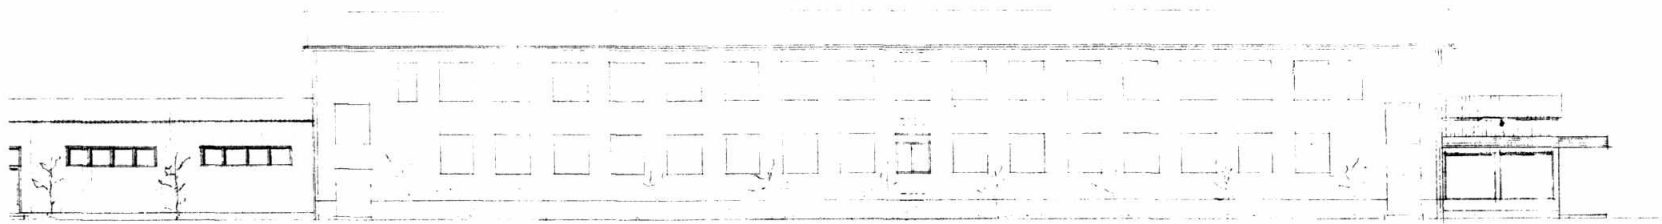

fasad mot norr

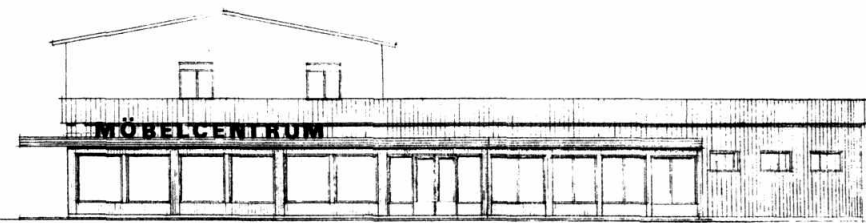

fasad mot söder

Förslag till tillbyggnad av  
Festigheten Gydet 1:108 m.fl.  
i Sandared, Sandhals kommun.  
Sörås den 17 aug 1975.  
skala 1:100

Wetzelby 570

A1

A2




A2


A1

Befintligt


Samhällsbyggnadsnämnden  
2016 -02- 03  
BN 2016-0187  
BORÅS

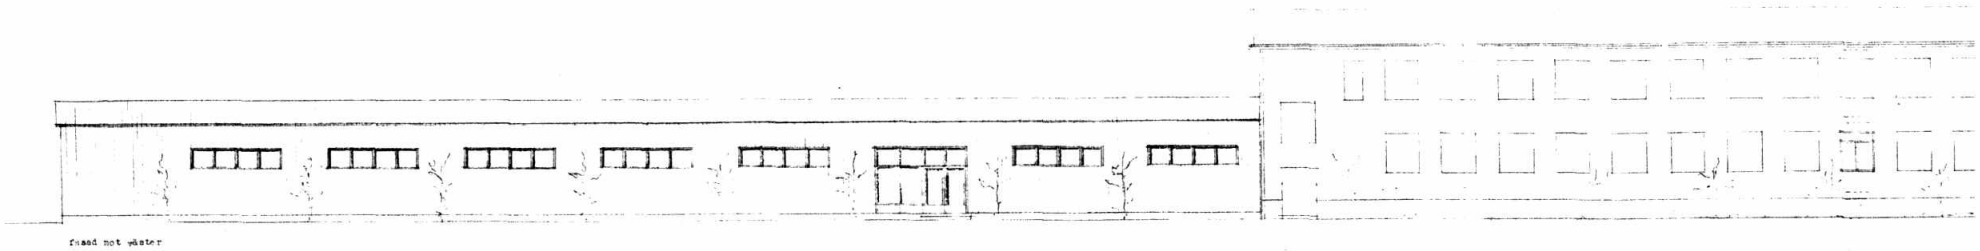

fasad mot väster

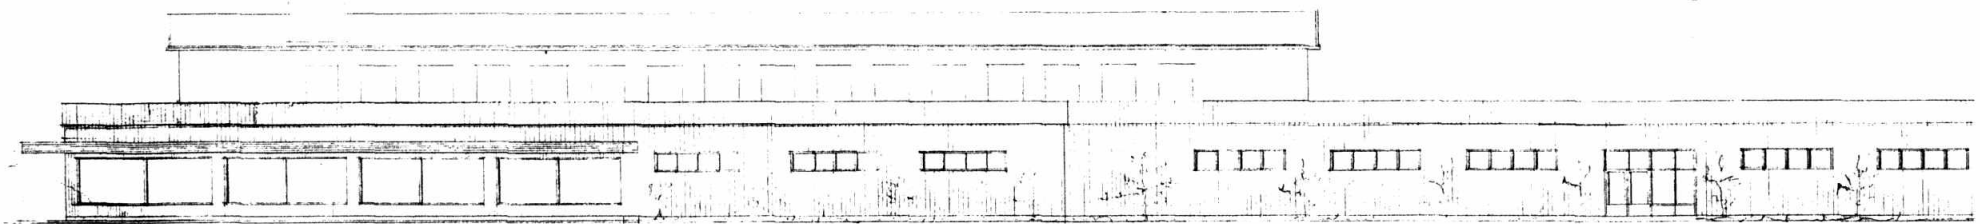

fasad mot öster

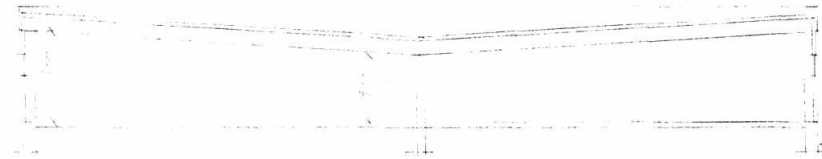


sektion



fasad mot norr

A1

A2

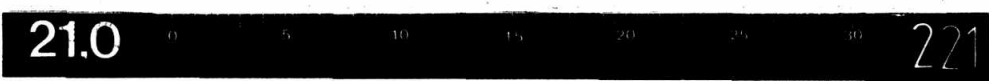

A2

A1