


FÖRKLARING: MÅTT KAN SKILJA

▨ = NYA VÄGGAR

▨ = NYA FÖNSTER

Samhällsbyggnadsnämnden
2016-02-05
BN 2016-0187
BORÅS

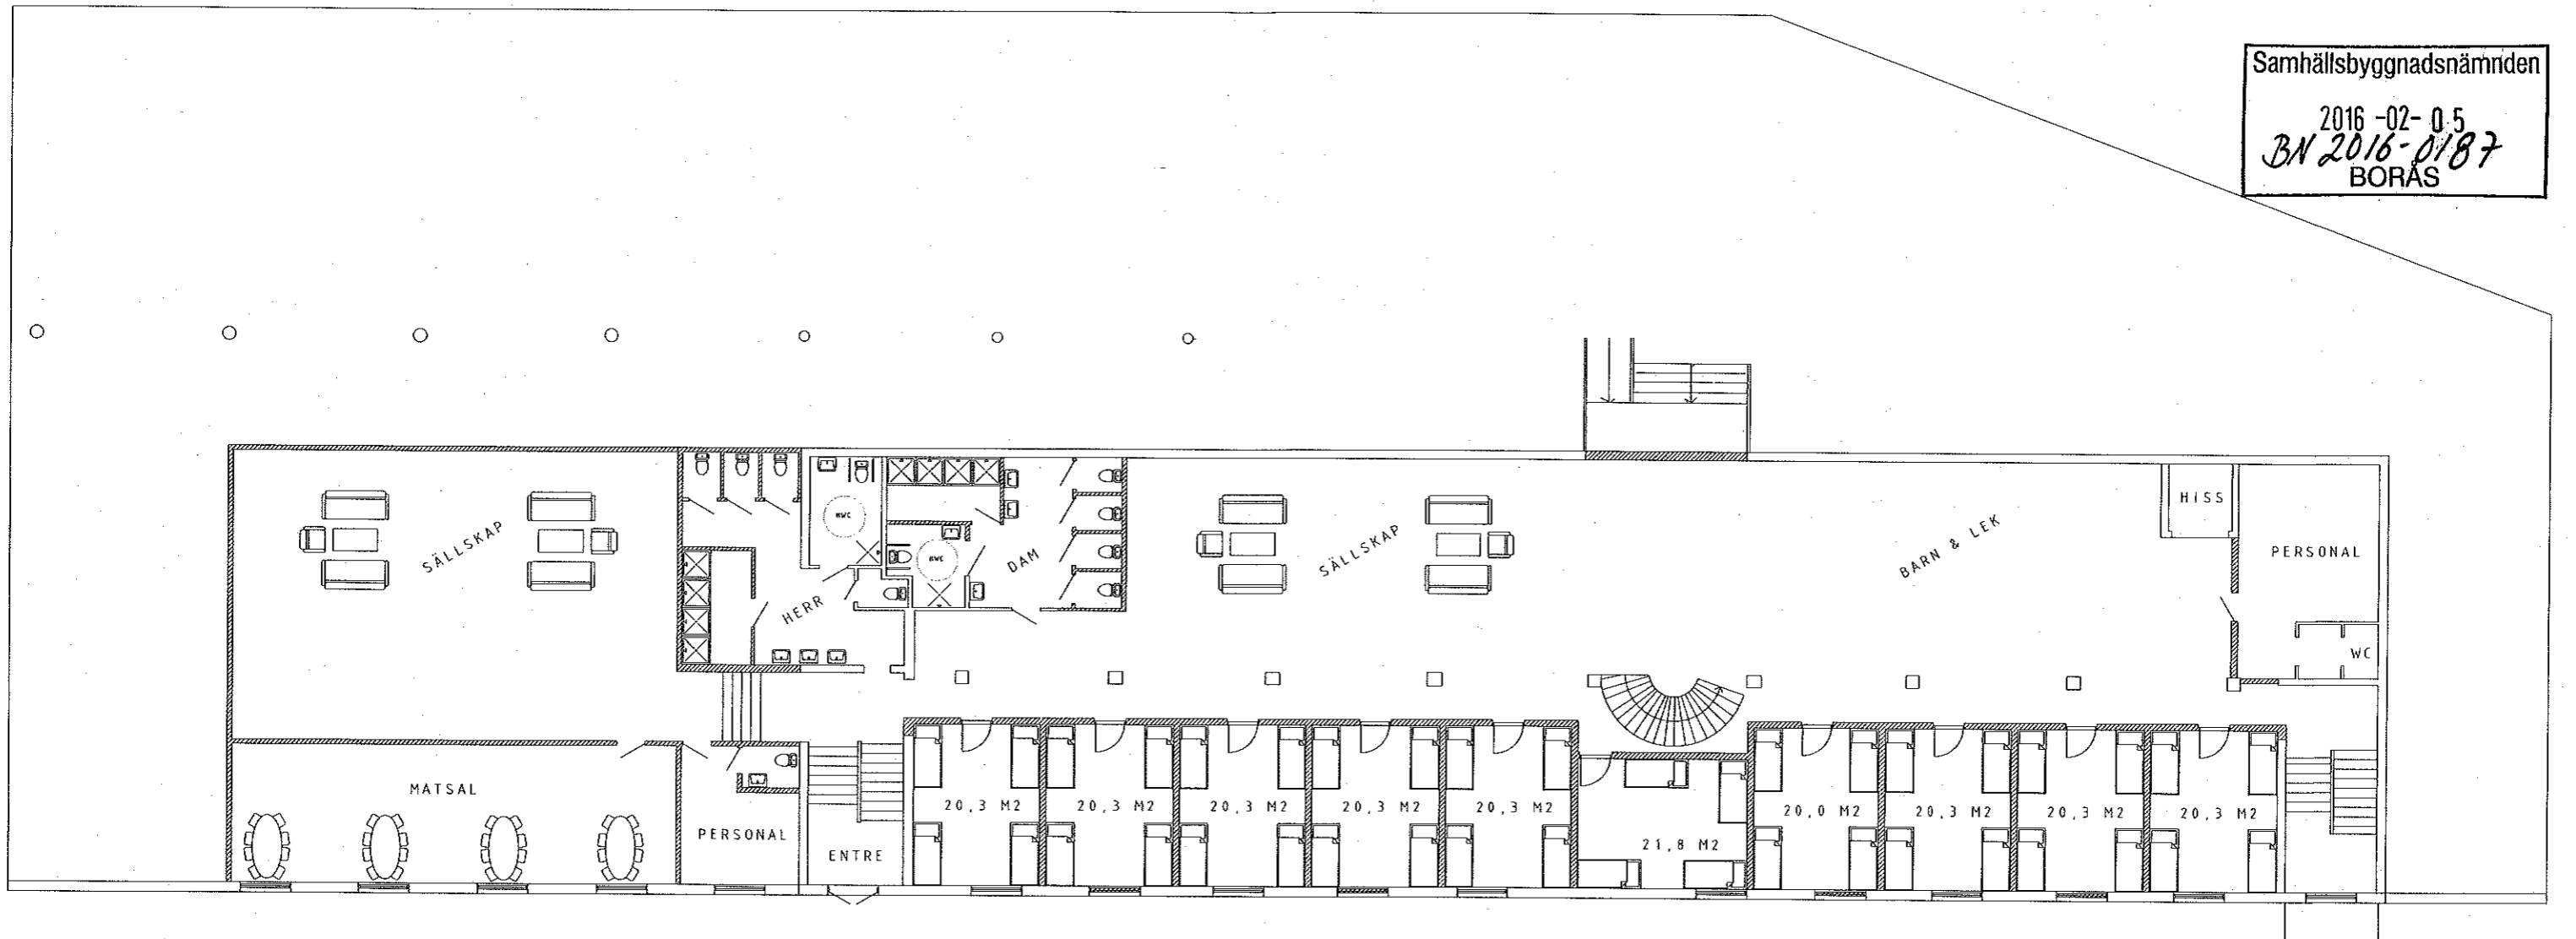

Rev1	
BYGGLOVSHANDLING	
RYDET 1:108	
DESIGNER: M SOMMER	
OMBYGGNAD	
PLAN VÅNING 0	
DATUM: 2016-01-04	ANSVARIG: MS
SKALA 1:100 A1	RIT NR: A1

FÖRKLARING: MÅTT KAN SKILJA


▨ = NYA VÄGGAR

▨ = NYA FÖNSTER

Samhällsbyggnadsnämnden

2016-02-05

BORÅS

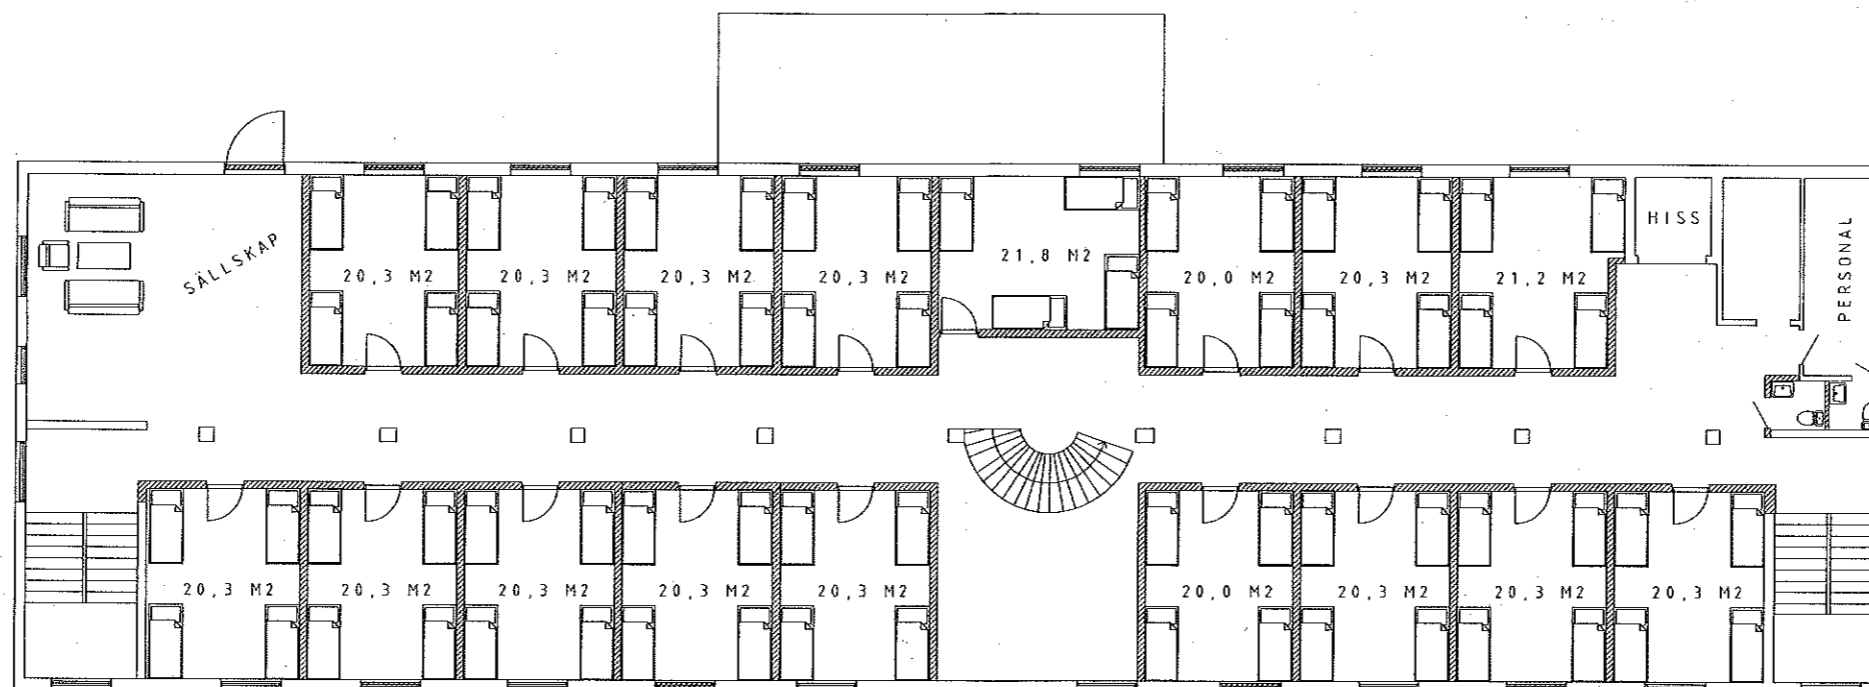

Rev1	
BYGGLOVSHANDLING	
RYDET 1:108	
DESIGNER: M SOMMER	
BEF BYGGNAD	
PLAN VÅNING 1	
DATUM: 2016-01-04	ANSVARIG: MS
SKALA 1:100 A1	RIT NR: A2